





WICTEC® 50

FAÇADES MURS-RIDEAUX

FAÇADE GRANDE PORTÉE

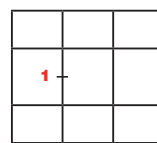

Fixe

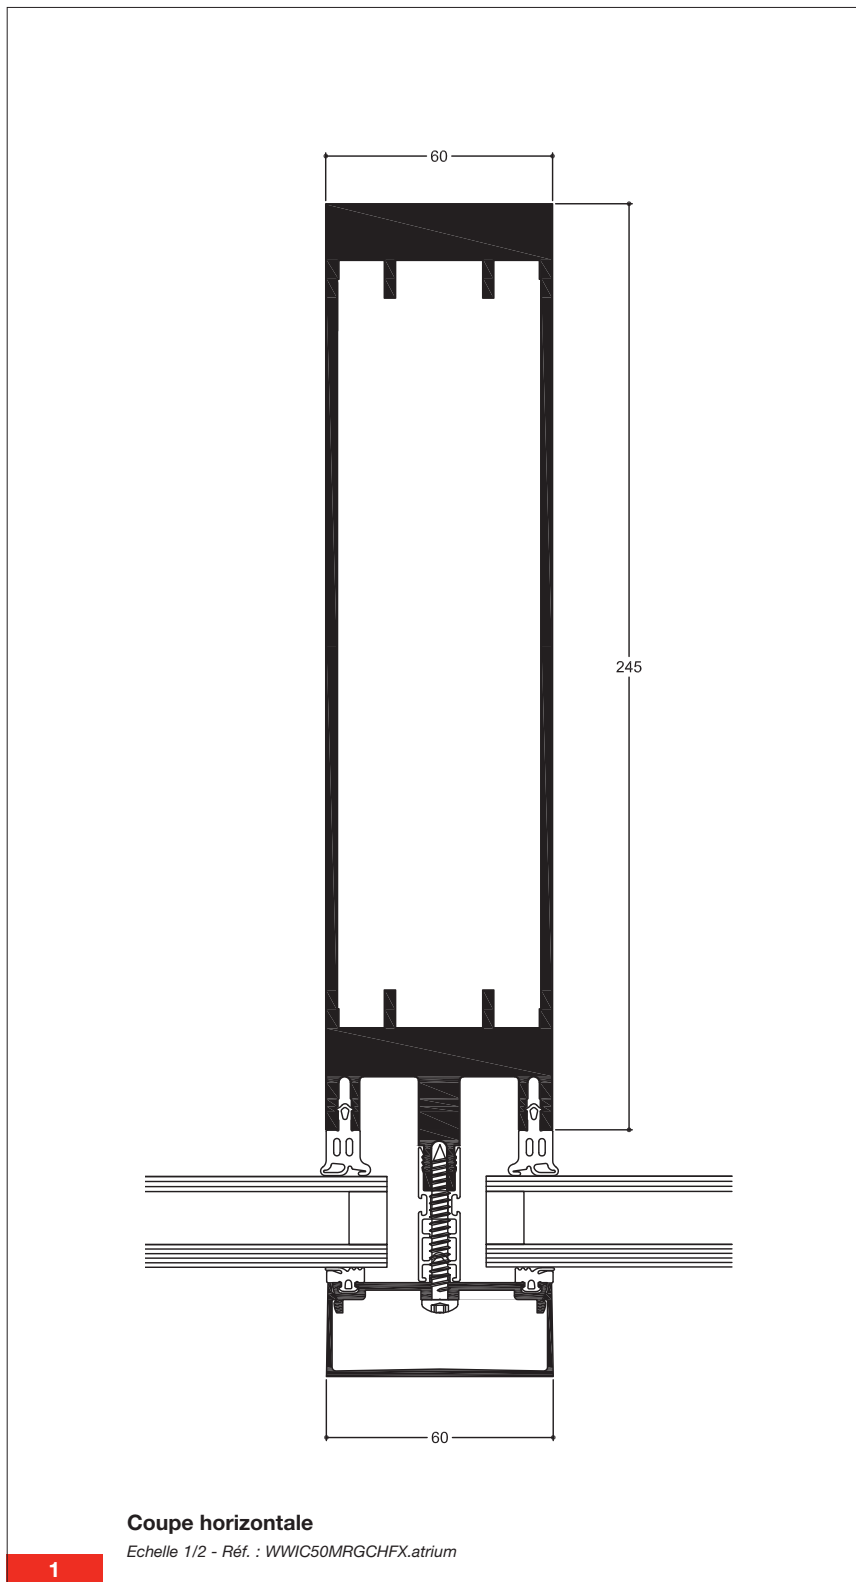

COUPES / RÉFÉRENCE

Façades 11C1

WICONA®



