
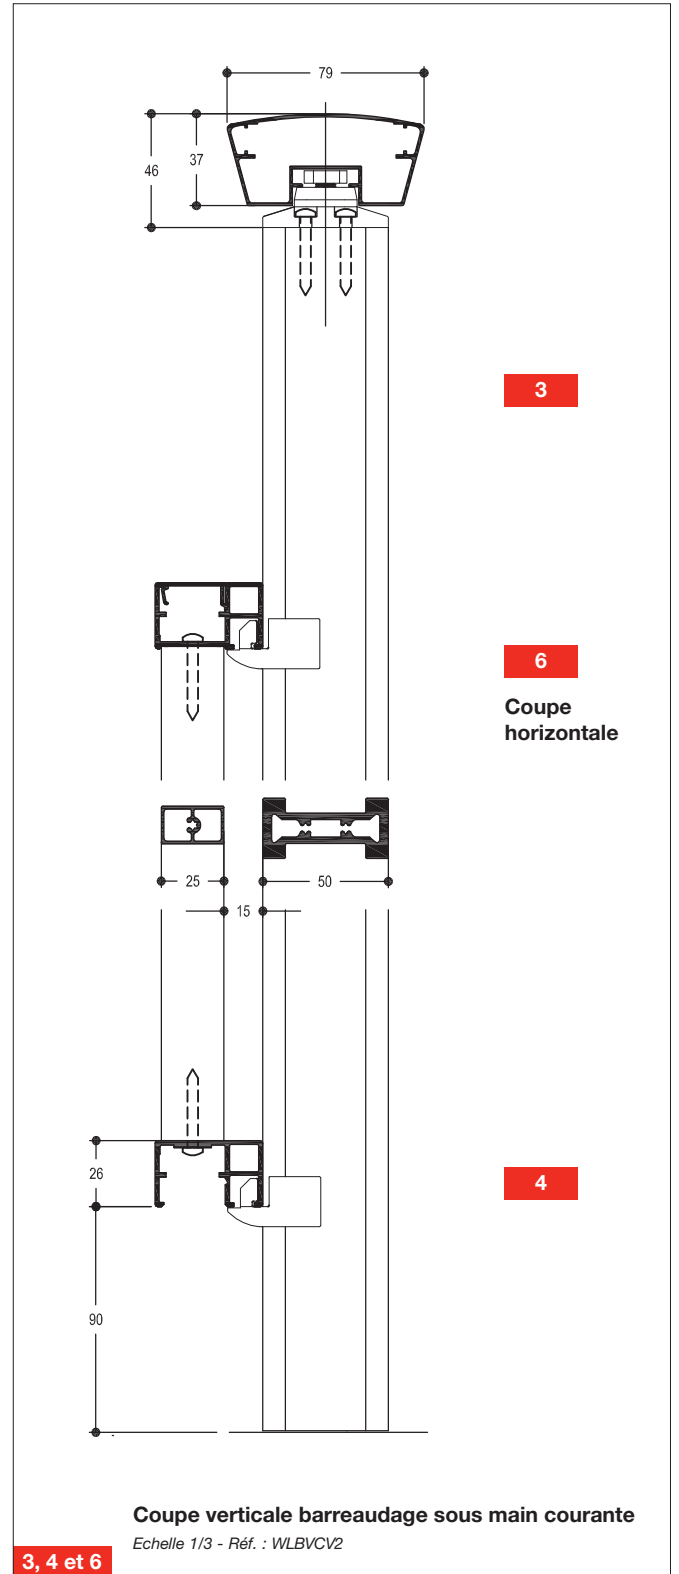
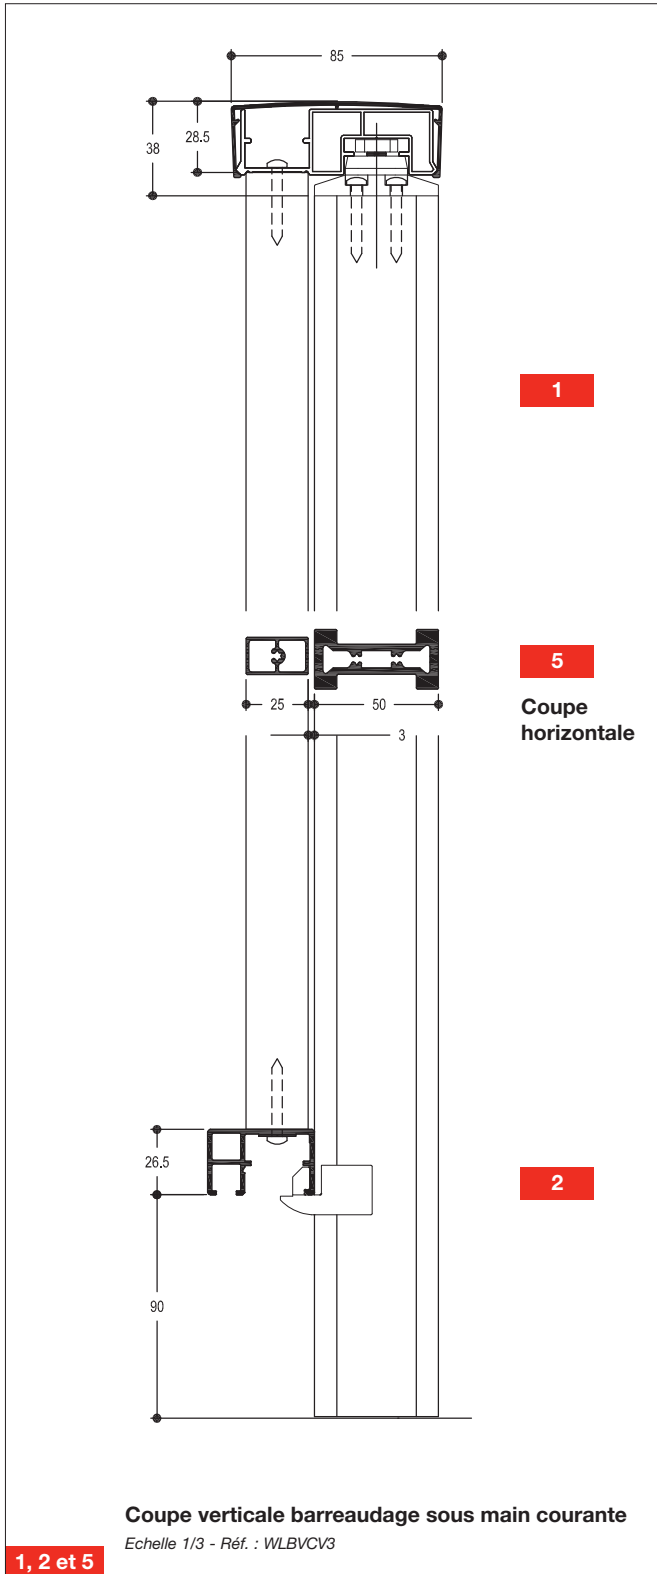


■ Barreaudage devant poteaux

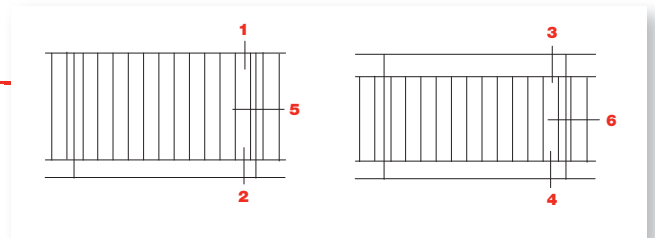

Mains courantes disponibles : voir fiche 1C10
Mains courantes utilisables / Réf. : 3070011 et 3070000